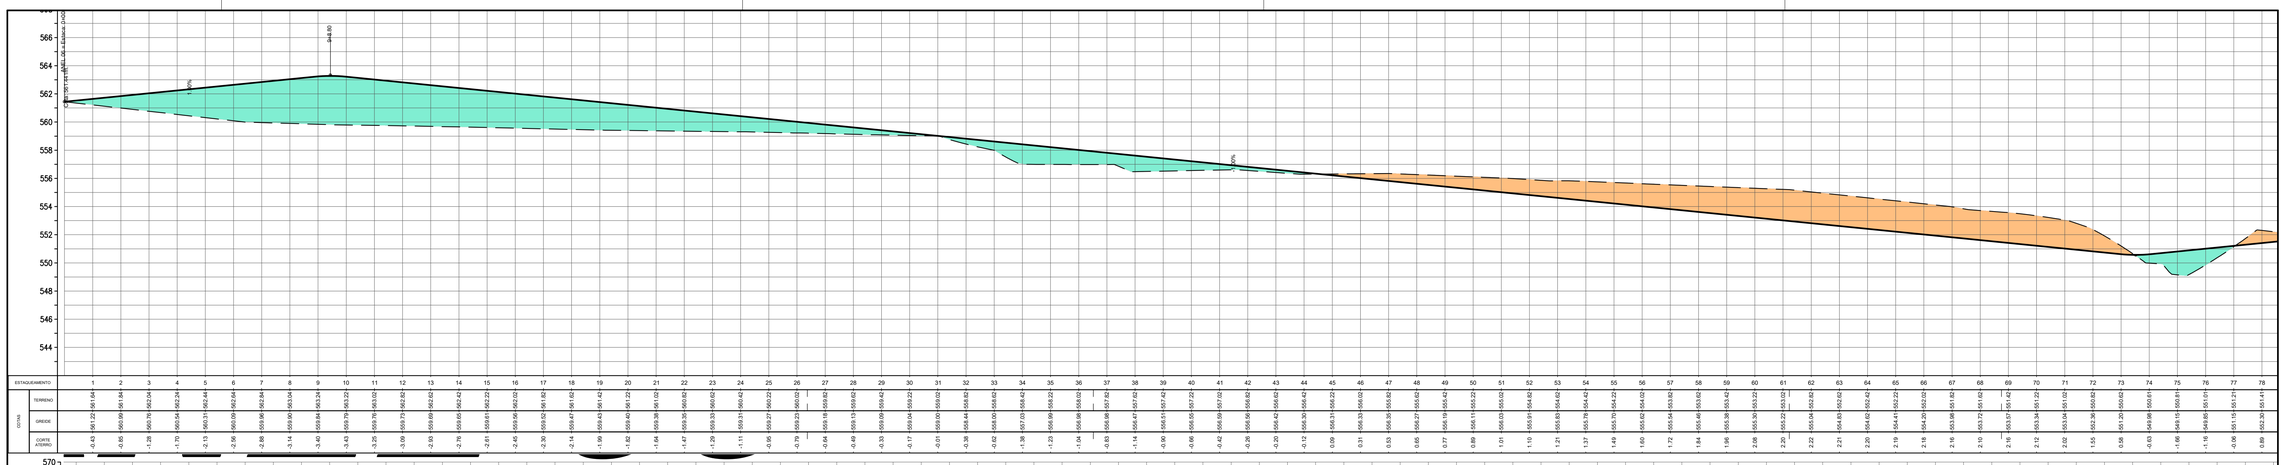

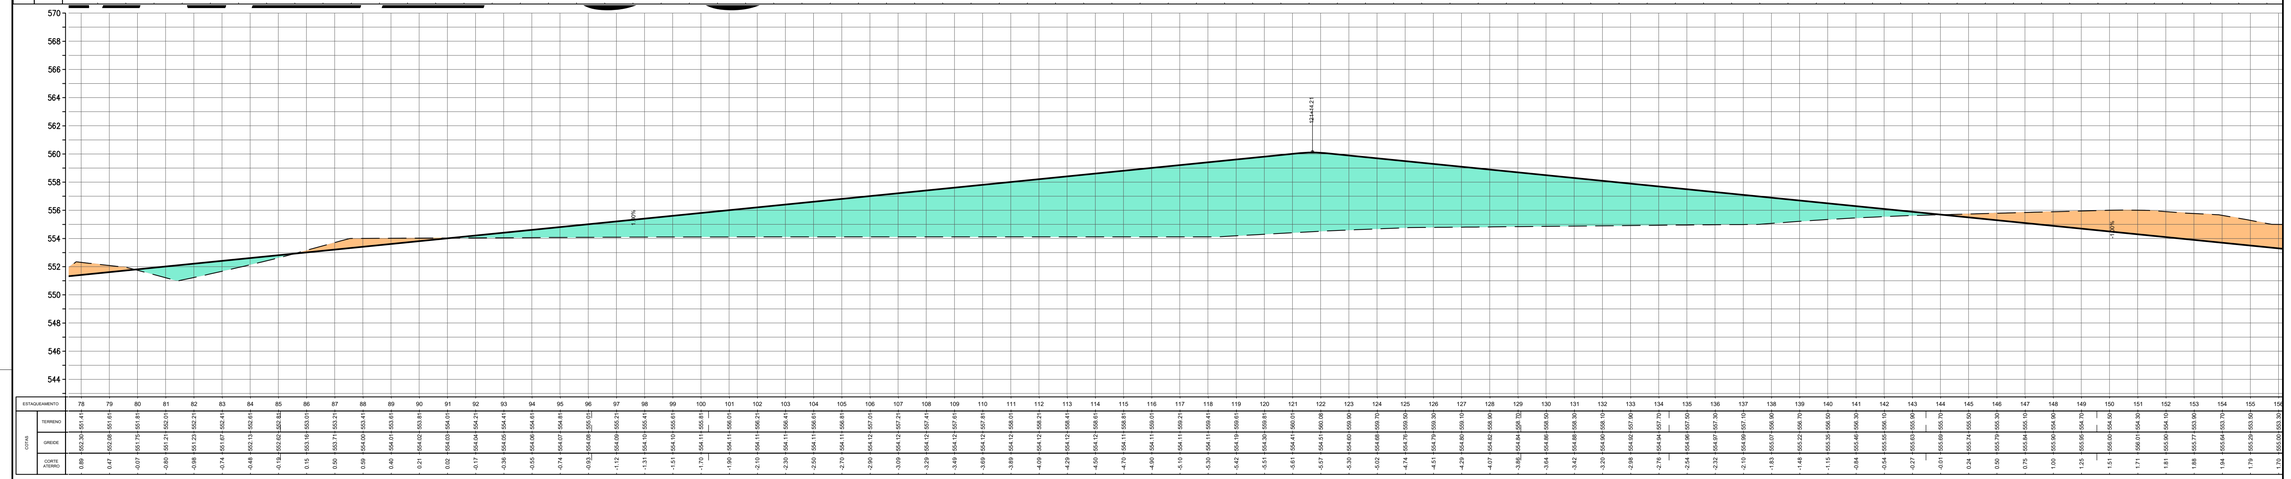

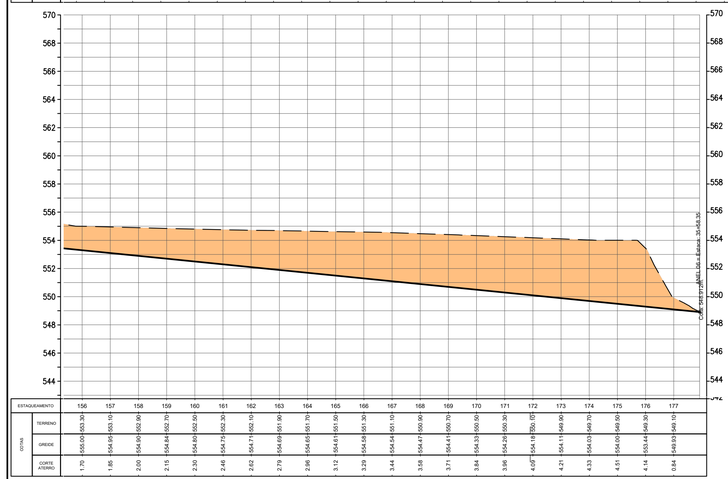

PERFIL LONGITUDINAL - ANEL VIARIO 6 - EXTENSÃO DE 3558,35m

LEGENDA:

- ATERRO
- CORTE

FUNDAÇÃO PARA O DESENVOLVIMENTO TECNOLOGICO DA ENGENHARIA

MUNICÍPIO DE TAUBATÉ

Projetista:
FUNDAÇÃO PARA O DESENVOLVIMENTO TECNOLÓGICO DA ENGENHARIA

Obra:
ANEL VIÁRIO - CONTORNO DE TAUBATÉ

Local:
TAUBATÉ - SP

Nº Contrato:

Coordenador do Projeto:
Antônio C. Fonseca

RRT/ART:

CAU/CREA: 0600420948-SP

Visto:

Título:
ESTUDO FINAL - PERFIL LONGITUDINAL - ANEL VIARIO 6

Código:

Data: JUL 22

Revisão: 00

Elaboração:

RRT/ART:

CAU/CREA:

Visto:

SECRETARIA MUNICIPAL DE MOBILIDADE URBANA

Escala: 1:2000

Folha: 31/38

APROVAÇÃO

(CARIMBO E ASSINATURA)

(CARIMBO E ASSINATURA)