




ANEL 10

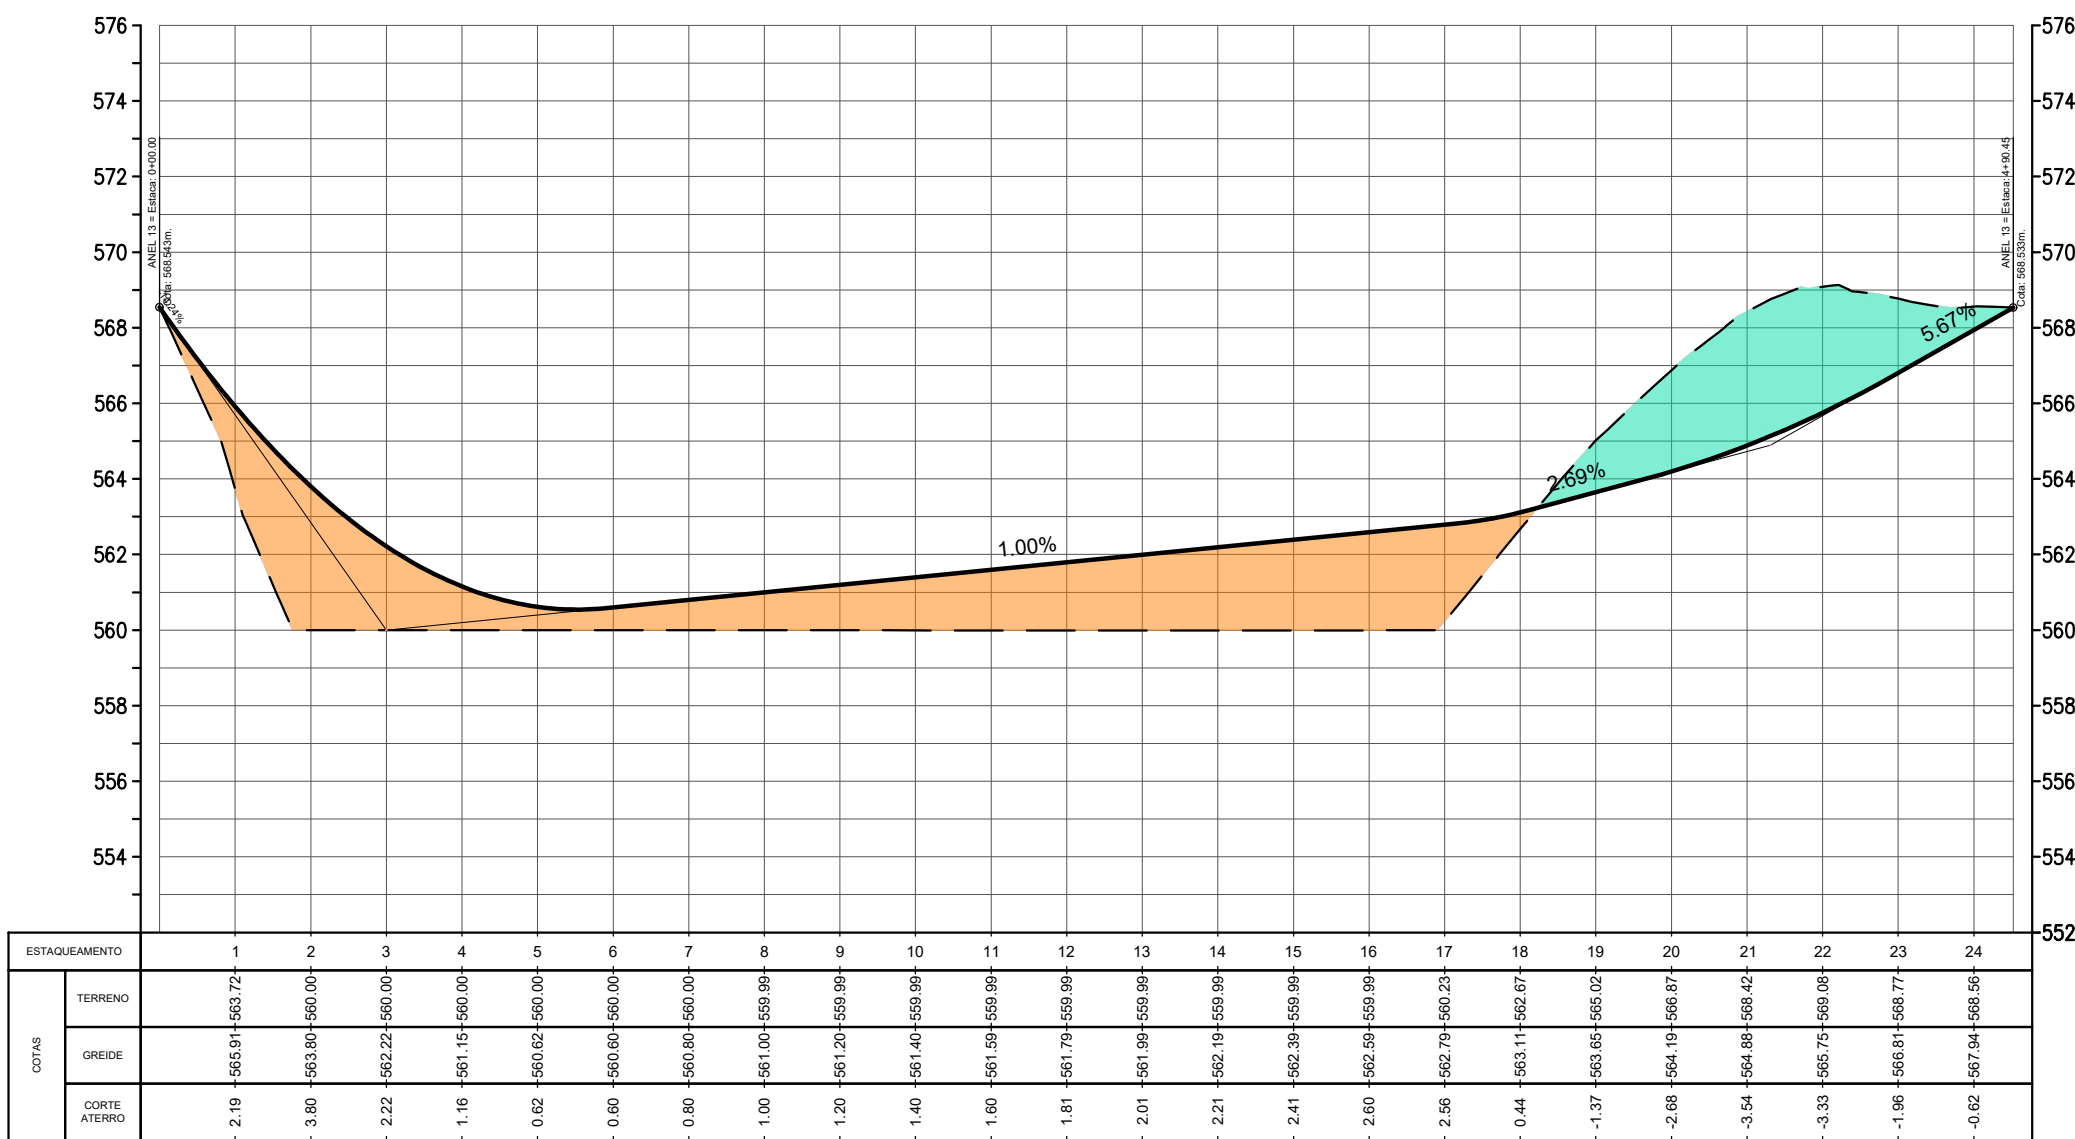

ANEL 13

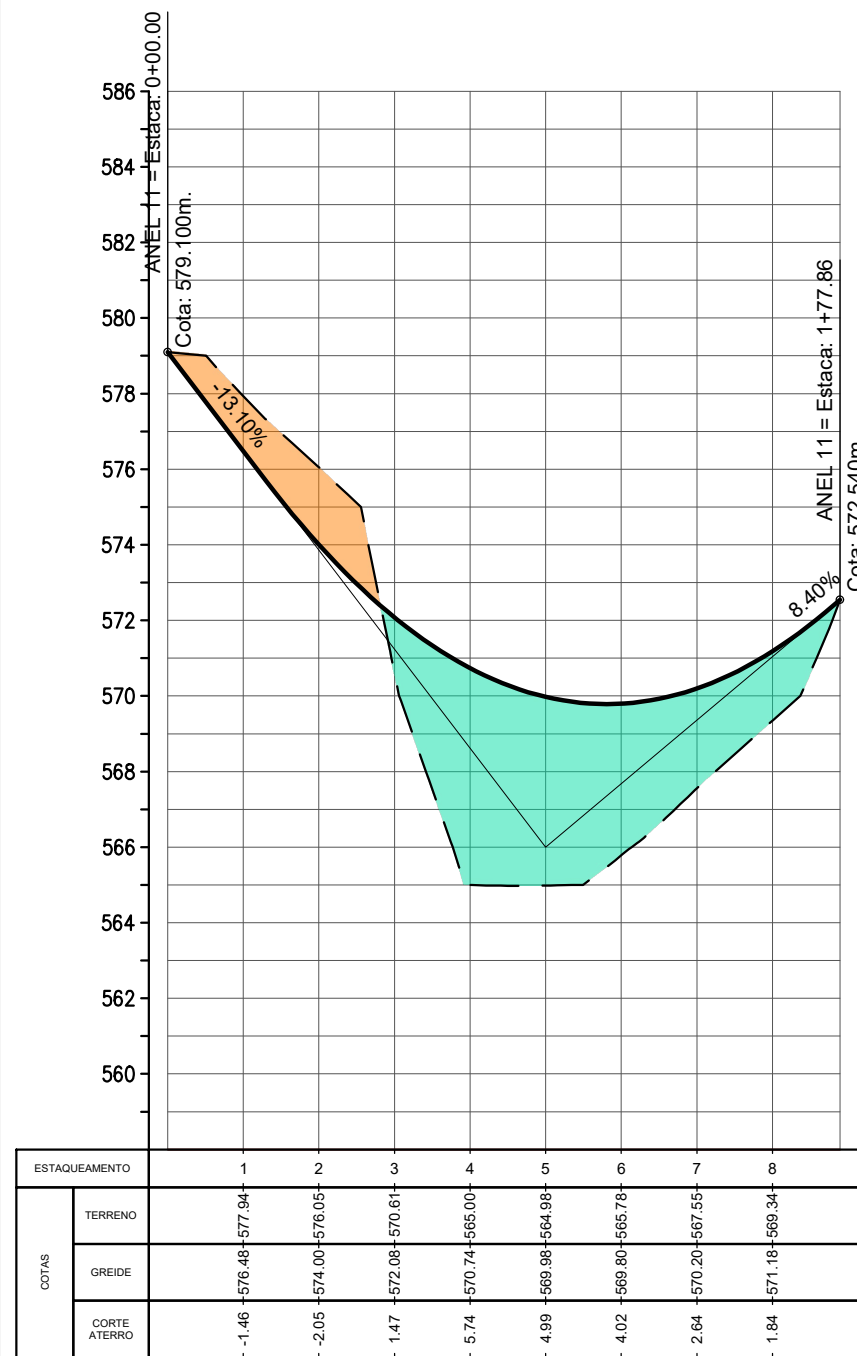

ANEL 11

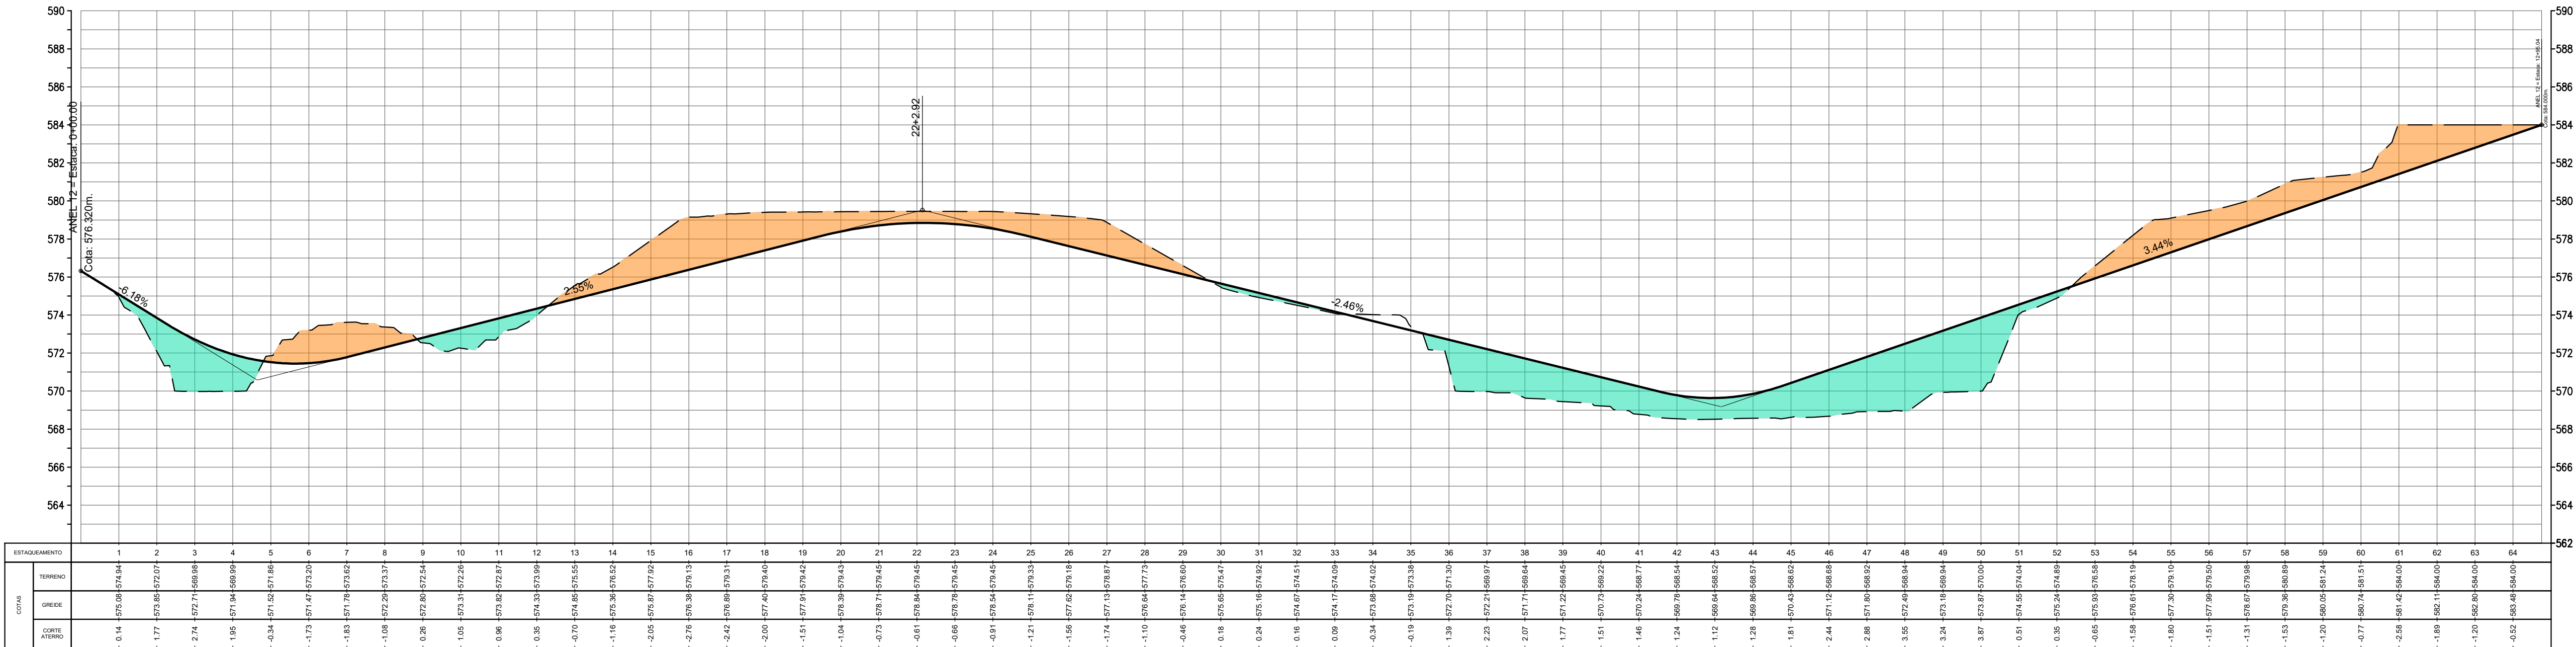



ANEL 12

PERFIL LONGITUDINAL - ANEIS VIARIOS 10; 11; 12 e 13

LEGENDA:

- ATERRO
- CORTE

<div><div>FUNDAÇÃO PARA O DESENVOLVIMENTO TECNOLÓGICO DA ENGENHARIA</div></div>			<div><div>MUNICÍPIO DE TAUBATÉ</div></div>	
Projeta:			Obr:	
FUNDAÇÃO PARA O DESENVOLVIMENTO TECNOLÓGICO DA ENGENHARIA			ANEL VIÁRIO - CONTORNO DE TAUBATÉ	
Coordenador do Projeto:			Local:	
Antônio C. Fonseca			TAUBATÉ - SP	
Elaboração:			Título:	
RRTIART:			ESTUDO FINAL - PERFIS LONGITUDINAIS - ANEIS VIARIOS 10, 11, 12, 13	
CAU/CREA:			Nº Contrato:	
CAU/CREA:			Código:	
CAU/CREA:			Data:	
CAU/CREA:			Revisão:	
CAU/CREA:			Escala:	
CAU/CREA:			Folha:	
CAU/CREA:			35/38	