

NOTAS:

- 01 - NÃO EXISTE ÁRVORE DEFRENTE O IMÓVEL
- 02 - TODAS AS PAREDES COM 0,15 m. DE ESPESURA, EXCETO A COTADA
- 03 - O LIXO SERÁ COLETADO PELO SERVIÇO PÚBLICO
- 04 - A ÁGUA POTÁVEL É FORNECIDA PELA SABESP
- 05 - ESGOTO COLETADO PARA A REDE PÚBLICA
- 06 - TODAS AS PORTAS COM MEDIDA DE 0,80m X 2,10m NO MÍNIMO, EXCETO AS DOS BANHEIROS, QUE TERÃO A MEDIDA DE 0,70m X 2,10m NO MÍNIMO
- 07 - ATENDE AO ARTIGO 10 E 11 DO DECRETO ESTADUAL Nº 12.342/78 (CÓDIGO SANITÁRIO)

PROJETO SIMPLIFICADO

FOLHA ÚNICA

ANEXO II - MODELO

ASSUNTO _____

LOCAL RUA/AVENIDA _____, Nº _____, LOTE Nº _____, QUADRA _____, BAIRRO _____


PROPRIETÁRIO _____

B.C. Nº _____

ESCALAS INDICADAS _____


SITUAÇÃO SEM ESCALA

DECLARO QUE A APROVAÇÃO DO PROJETO NÃO IMPLICA NO RECONHECIMENTO POR PARTE DA P.M.T. NO DIREITO DE PROPRIEDADE DO TERRENO

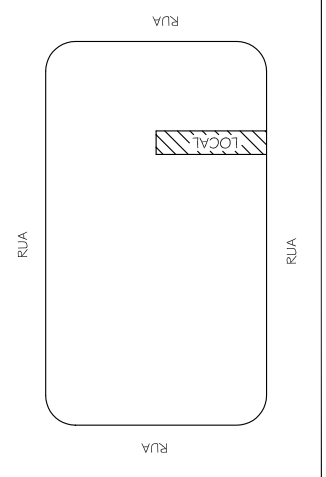

PROPRIETÁRIO CPF ENDEREÇO	AUTOR DO PROJETO ENGº CIVIL/ARQUITETO C.R.E.A. Nº INSC. MUNICIPAL Nº A.R.T. Nº
DO TERRENO	XX,XXm ²
DO PAVIMENTO TÉRREO	XX,XXm ²
DO 1º PAVIMENTO	XX,XXm ²
DO 2º PAVIMENTO	XX,XXm ²
TOTAL	XX,XXm ²
LIVRE	XX,XXm ²


APROVAÇÃO

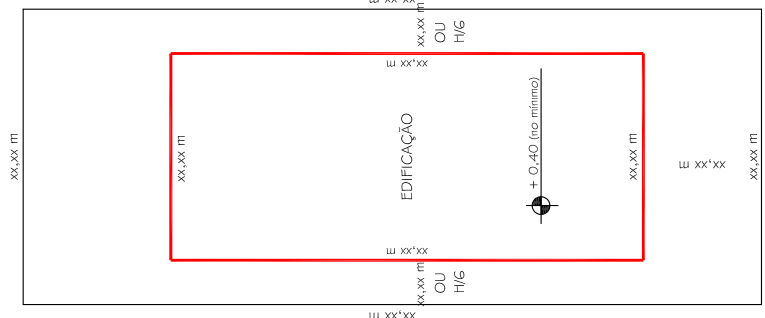


2º PAVIMENTO
escala 1:200



1º PAVIMENTO
escala 1:200

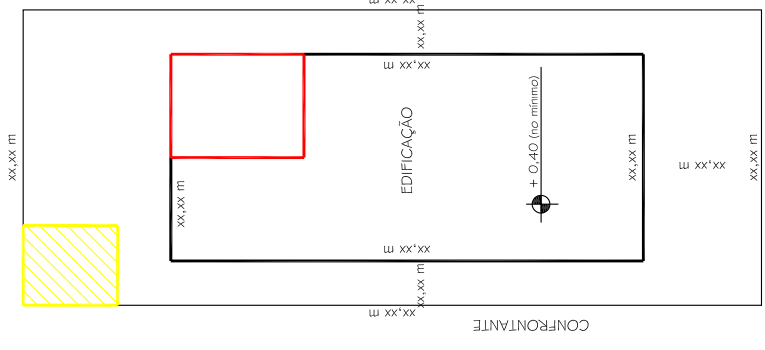

PAVIMENTO TÉRREO
escala 1:200

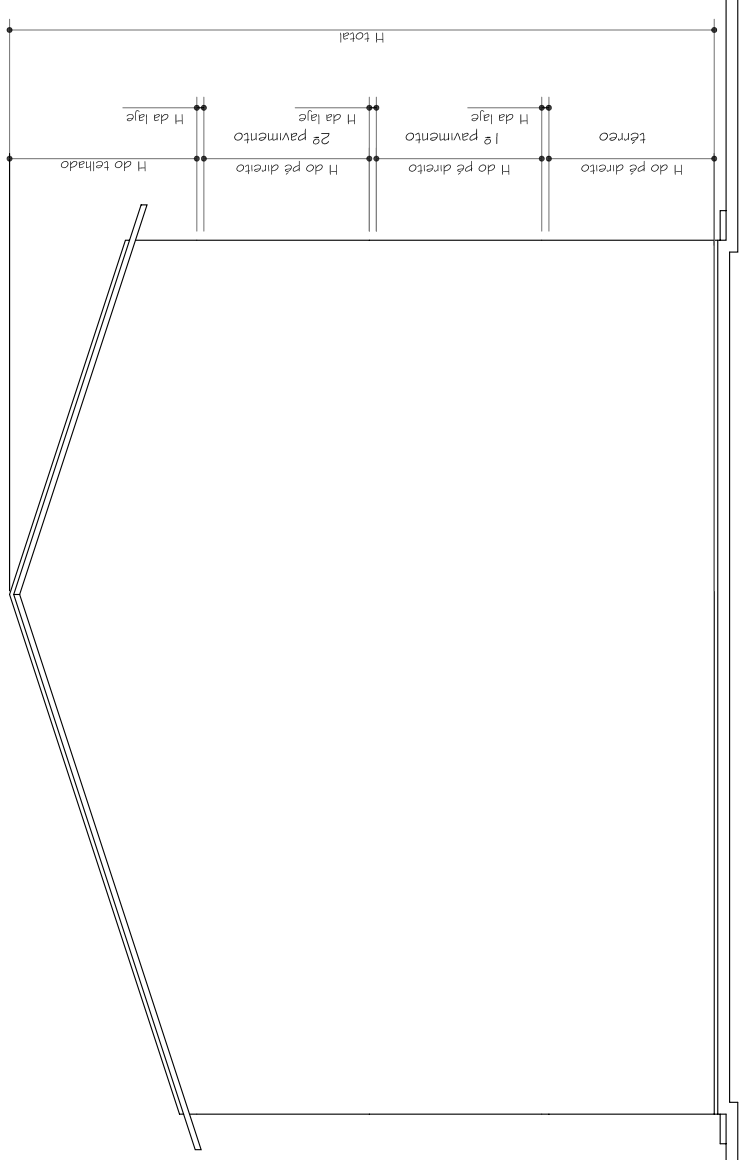

CORTE "AA"
escala 1:100

LEGENDA

- EXISTENTE
- APROVADO
- A CONSTRUIR
- A DEMOLIR

OBSERVAÇÕES:

- 1 - INDICAR FAIXA DE ALARGAMENTO E RAIOS DE CONCORDÂNCIA SE HOUVER.
- 2 - INDICAR Nº DE DORMITÓRIOS, Nº DE SALAS COMERCIAIS E VAGAS DE GARAGEM.